


豊岡市民プラザ ほっとステージ舞台平面図

(SCALE 1/1000)

間口11.0M (6間) ・ 奥行7.2M (4間) ・ 高さ4.7M (2間3尺)

開催日
平成 年 月 日
開 演
時 分

催物名

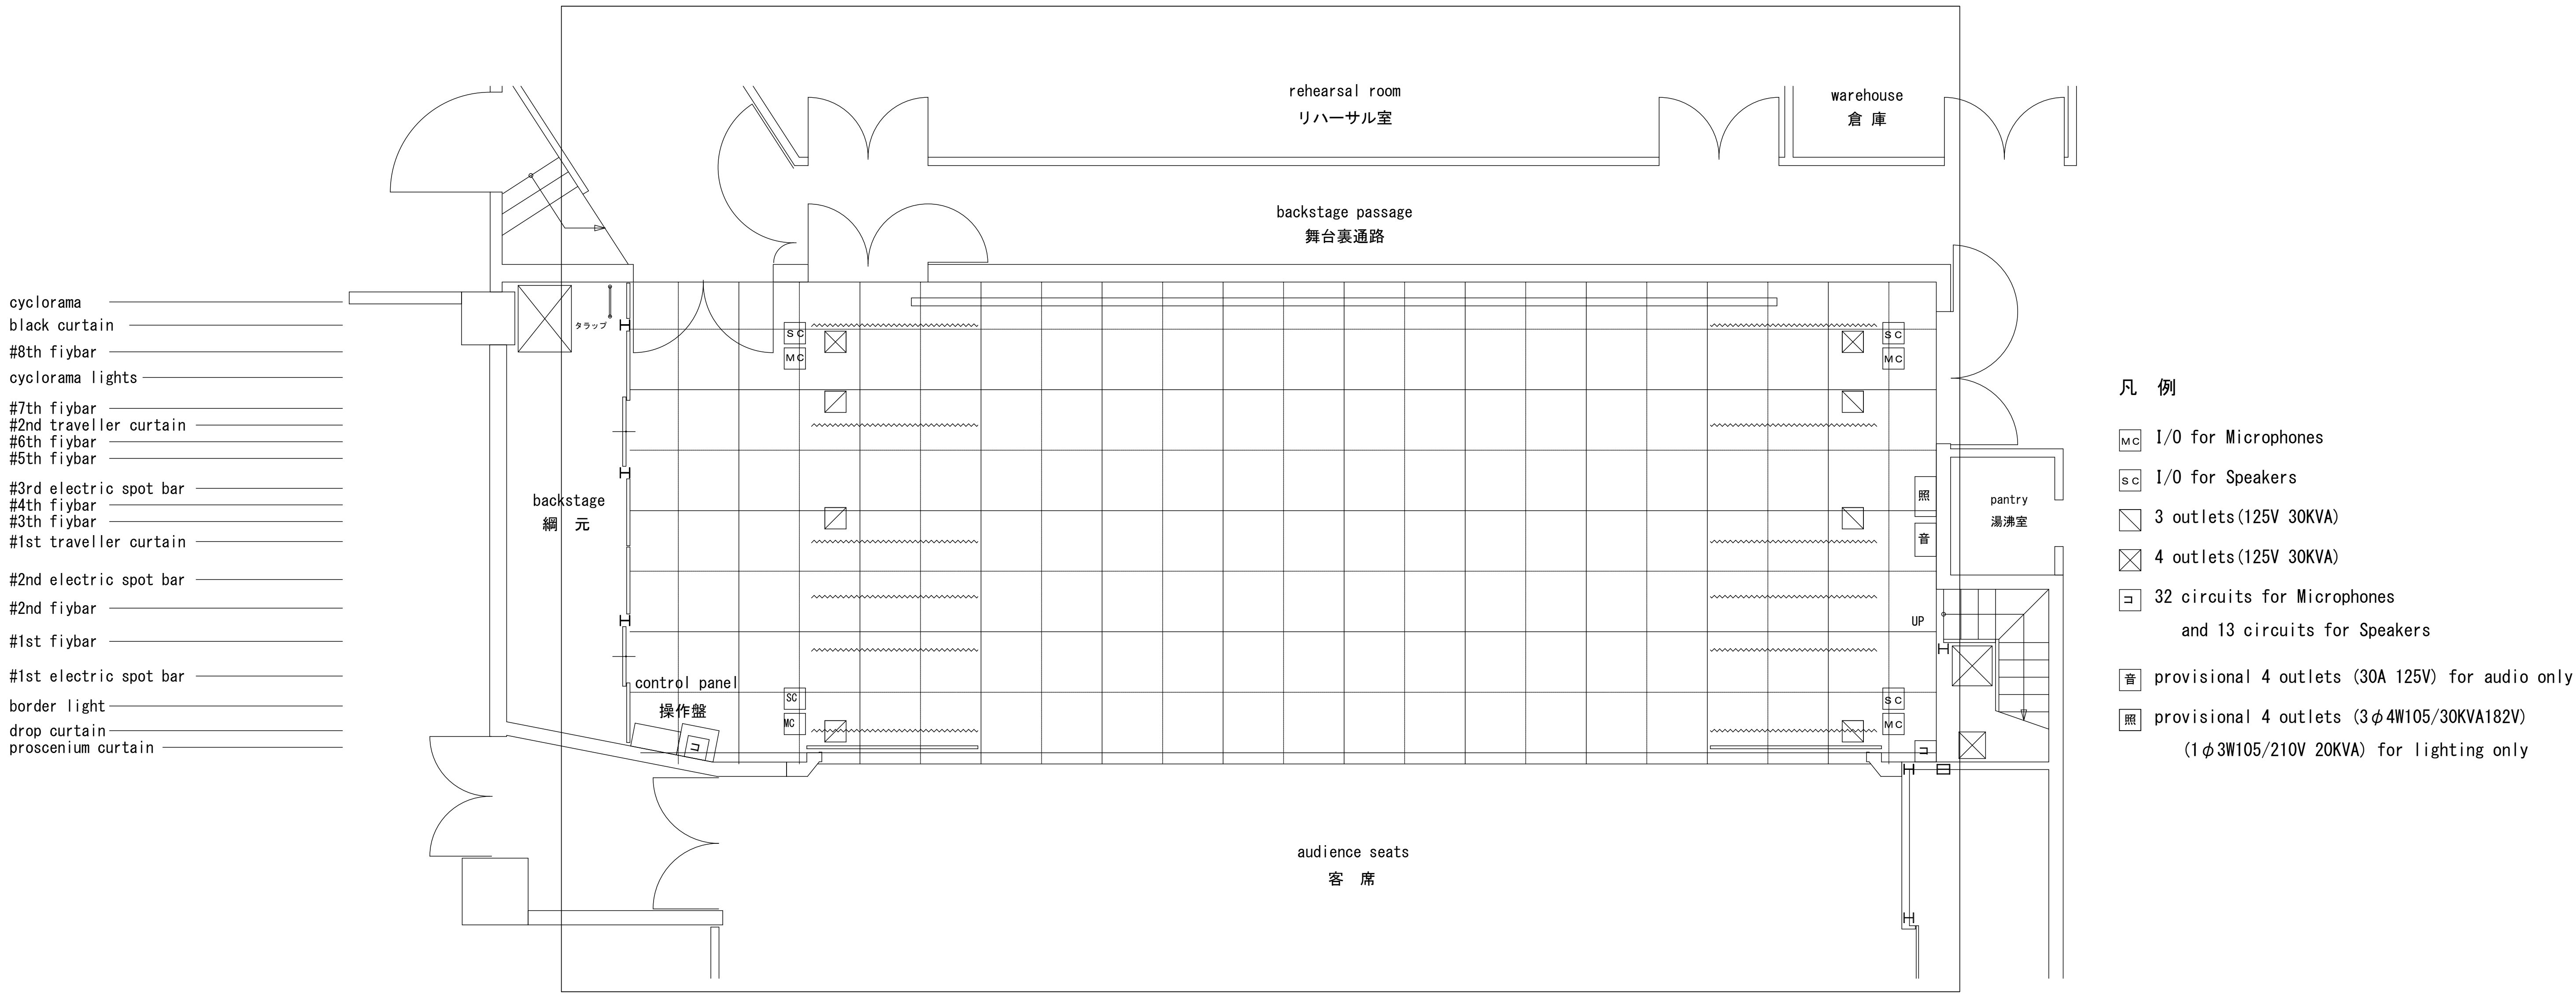

凡 例

- MC** I/O for Microphones
- SC** I/O for Speakers
- 3 outlets**(125V 30KVA)
- 4 outlets**(125V 30KVA)
- コ** 32 circuits for Microphones and 13 circuits for Speakers
- 音** provisional 4 outlets (30A 125V) for audio only
- 照** provisional 4 outlets (3φ4W105/30KVA182V) (1φ3W105/210V 20KVA) for lighting only

演 出

照 明

音 響

装 置

豊岡市民プラザ

ほっとステージ

〒668-0031 豊岡市大手町4-5 (アイティ7F)

TEL 0796-24-3000